


Plan du rez-de-chaussée



Plan du 1er étage

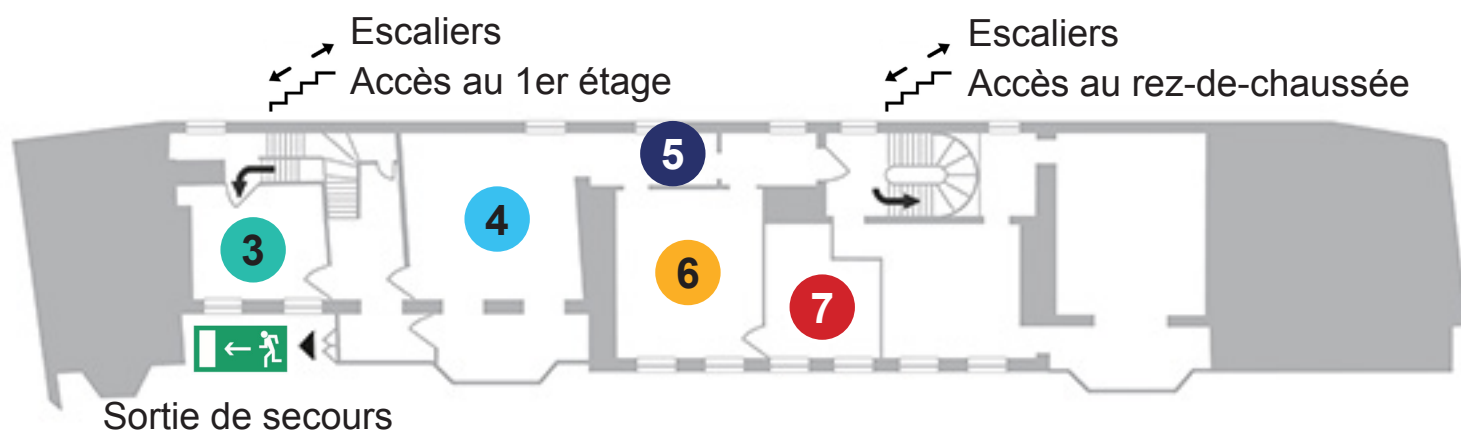

3 La chambre Hugo et les femmes

6 La chambre Léopoldine Hugo-Vacquerie

4 La chambre Hugo et les enfants

7 La chambre Vacquerie au Havre

5 La galerie des portraits